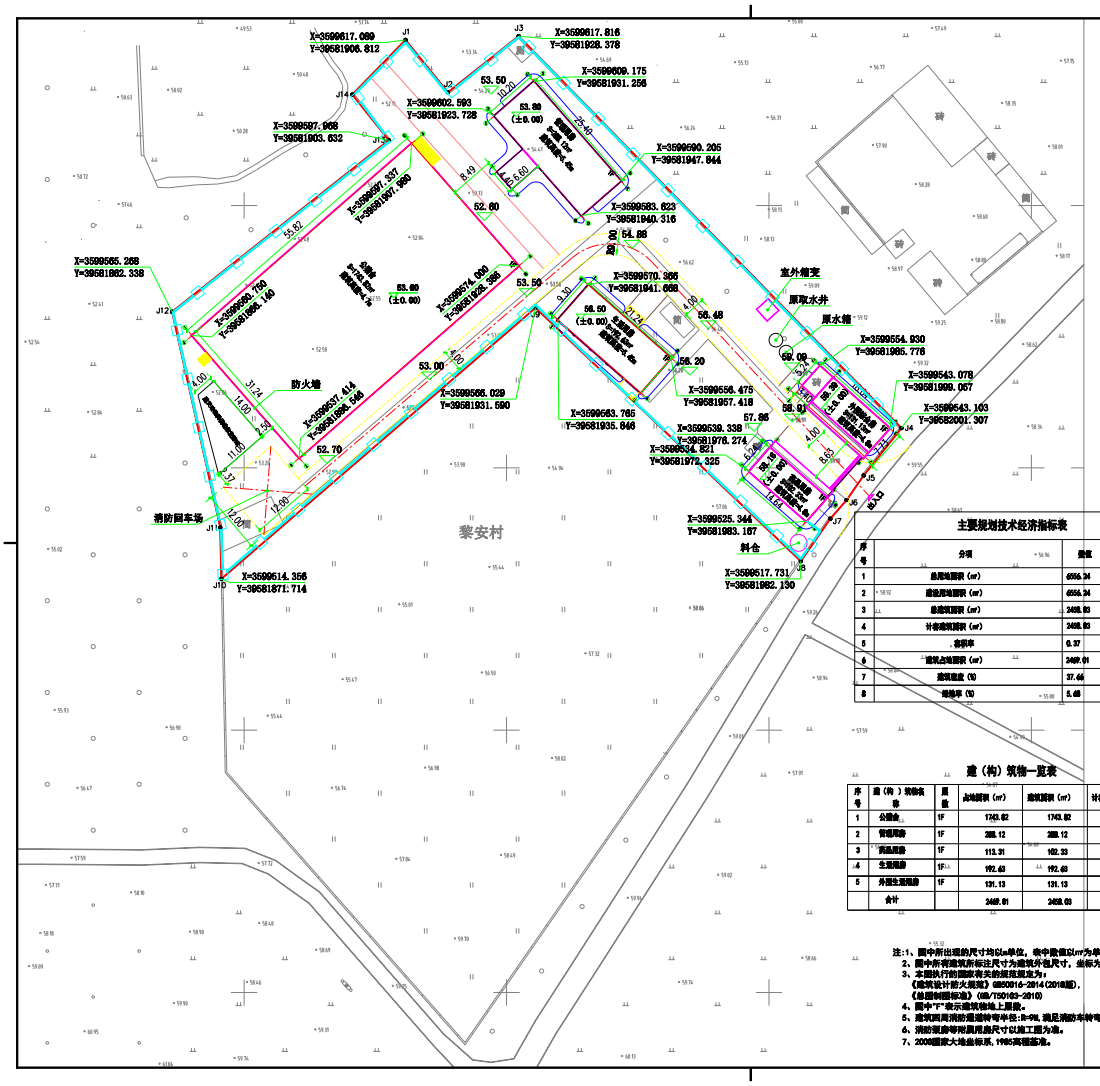

会签栏	专业	签名	日期
	建筑		
	结构		
	给排水		
	电气		
	暖通		

备注栏

设计单位

浙江省杭州市余杭区文一西路998号 邮政编码:310030
宁波市高新区中介大厦 邮政编码:315040
义乌市稠州北路中介大厦 邮政编码:322000
金华工商大厦(金华) 邮政编码:321000
金华工商大厦(义乌) 邮政编码:322000
电话:0571-85160001 传真:0571-85160000-8

浙江恒欣设计集团股份有限公司

ZHEJIANG HENGXIN DESIGN GROUP CO.,LTD.

嘉兴市南湖区金海路355号(五大湖文化口)恒欣大厦5-8楼
THE 8TH FLOOR HENGXIN MANSION,5TH JINHAI RD. JIAXING ZHE JIANG
网址:WWW.SOHX.COM
全国免费咨询一号线:400-9006561
区域服务电话:13956909527

建设单位

灵泉县农业发展有限公司

工程名称

灵泉县种公猪站建设

子项

工程编号		
出图日期	2024.8	
	签名	日期
项目经理	周立冬	
项目负责人	肯立军	
审定	谢乾	
审核	王德海	
专业负责人	王德海	
校对	吴建飞	
设计	刘彬丽	
绘图	刘彬丽	

图名

建筑设计总说明

图号	建施-01	版次	1

批准申报章(自拟定办法)

本图未图章无效

主要规划技术经济指标表

序号	分项	数值	备注
1	总用地面积(㎡)	6556.34	约合9.83亩
2	建设用地面积(㎡)	6556.34	
3	总建筑面积(㎡)	2468.03	
4	计容建筑面积(㎡)	2468.03	
5	容积率	0.37	
6	建筑占地面积(㎡)	2469.01	
7	建筑密度(%)	37.66	
8	绿地率(%)	5.68	

建(构)筑物一览表

序号	建(构)筑物名称	层数	占地面积(㎡)	建筑面积(㎡)	计容建筑面积(㎡)	备注
1	公猪舍	1F	1743.02	1743.02	1743.02	拟建
2	育猪用房	1F	288.12	288.12	288.12	拟建
3	病畜用房	1F	113.31	102.33	102.33	已建
4	生活用房	1F	192.63	192.63	192.63	已建
5	外围生活用房	1F	131.13	131.13	131.13	已建
	合计		2469.01	2458.03	2458.03	

注:1、图中所出现的尺寸均以m单位,坐标值以m为单位。
2、图中所有建筑所标注尺寸为建筑外包尺寸,坐标为轴线交点坐标。
3、本图执行的国家有关的规范规定为:
《建筑设计防火规范》GB50016-2014(2018版),
《总图制图标准》(GB/T50103-2010)
4、图中"F"表示建筑物地上层数。
5、建筑四周消防通道转弯半径:R=9M,满足消防车转弯半径需求。
6、消防供水等利用自尖寸以施工图为准。
7、2000国家大地坐标系,1985高程基准。

图例

- 拟建建筑
- 现状建筑
- 道路广场
- 道路中心线
- 出入口
- 用地红线
- 尺寸标注
- 转弯半径
- 消防车道